


SECTIUNE B-B

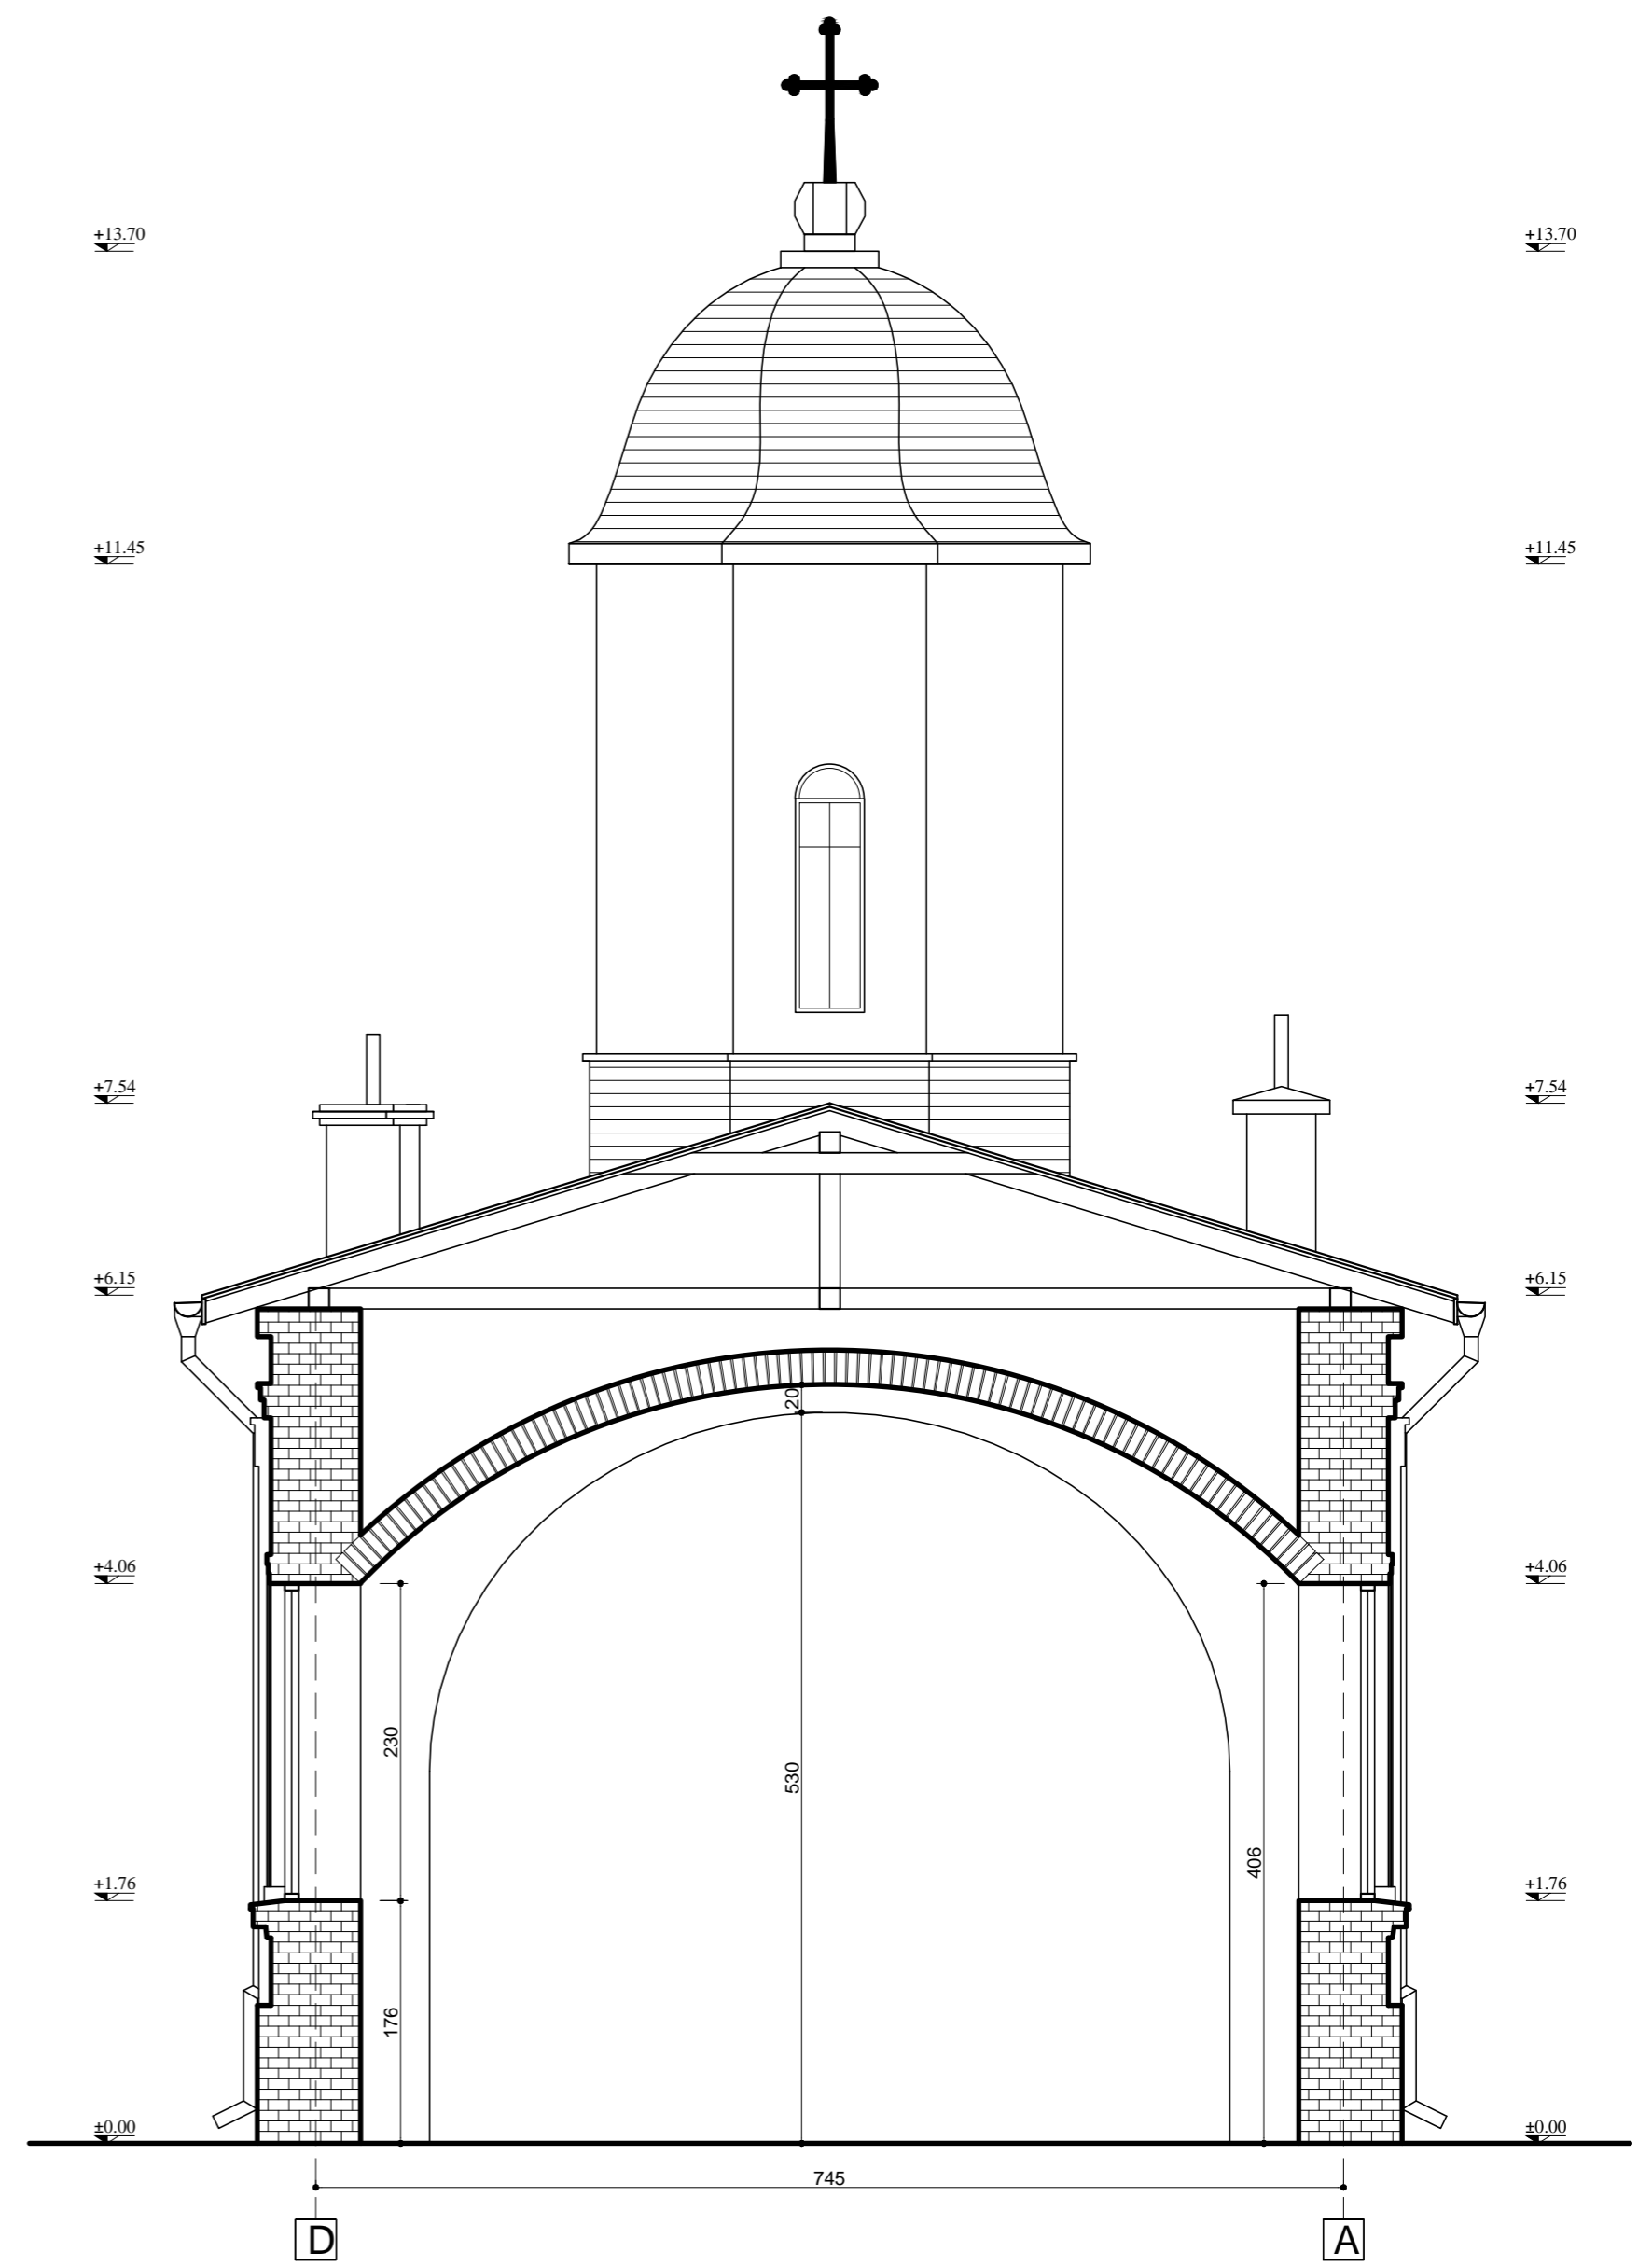

SECTIUNE A-A

proiectant de specialitate: PROIECTARE CONSTRUCTII BUCURESTI S.R.L.		proiect: REABILITARE ,CONSOLIDARE BISERICA ADORMIREA MAICII DOMNULUI DIN PAROHIA BALACEANCA		nr. pr. : 30C/2020
140/19291/2005 C.U.L18135280		beneficiar / client: BISERICA ADORMIREA MAICII DOMNULUI-PAROHIA BALACEANCA		planşa nr. :
adresa proiect : Jud. Ilfov, Comuna Cernica, Satul Balaceanca, Str. Garii, Nr.43, nr.cad. 55939		titlul planşei : RELEVU SECTIUNE A-A, B-B		A4
şef proiect : Ing.Florin Macinic		faza D.T.A.C.	varianta : R	
desenat : Arh. Andreea Biro		revizia : 00	scop : D.T.A.C.	data : 02.2020
		proiectat : Arh. Paul Valentin		