


**FATADA VEST**

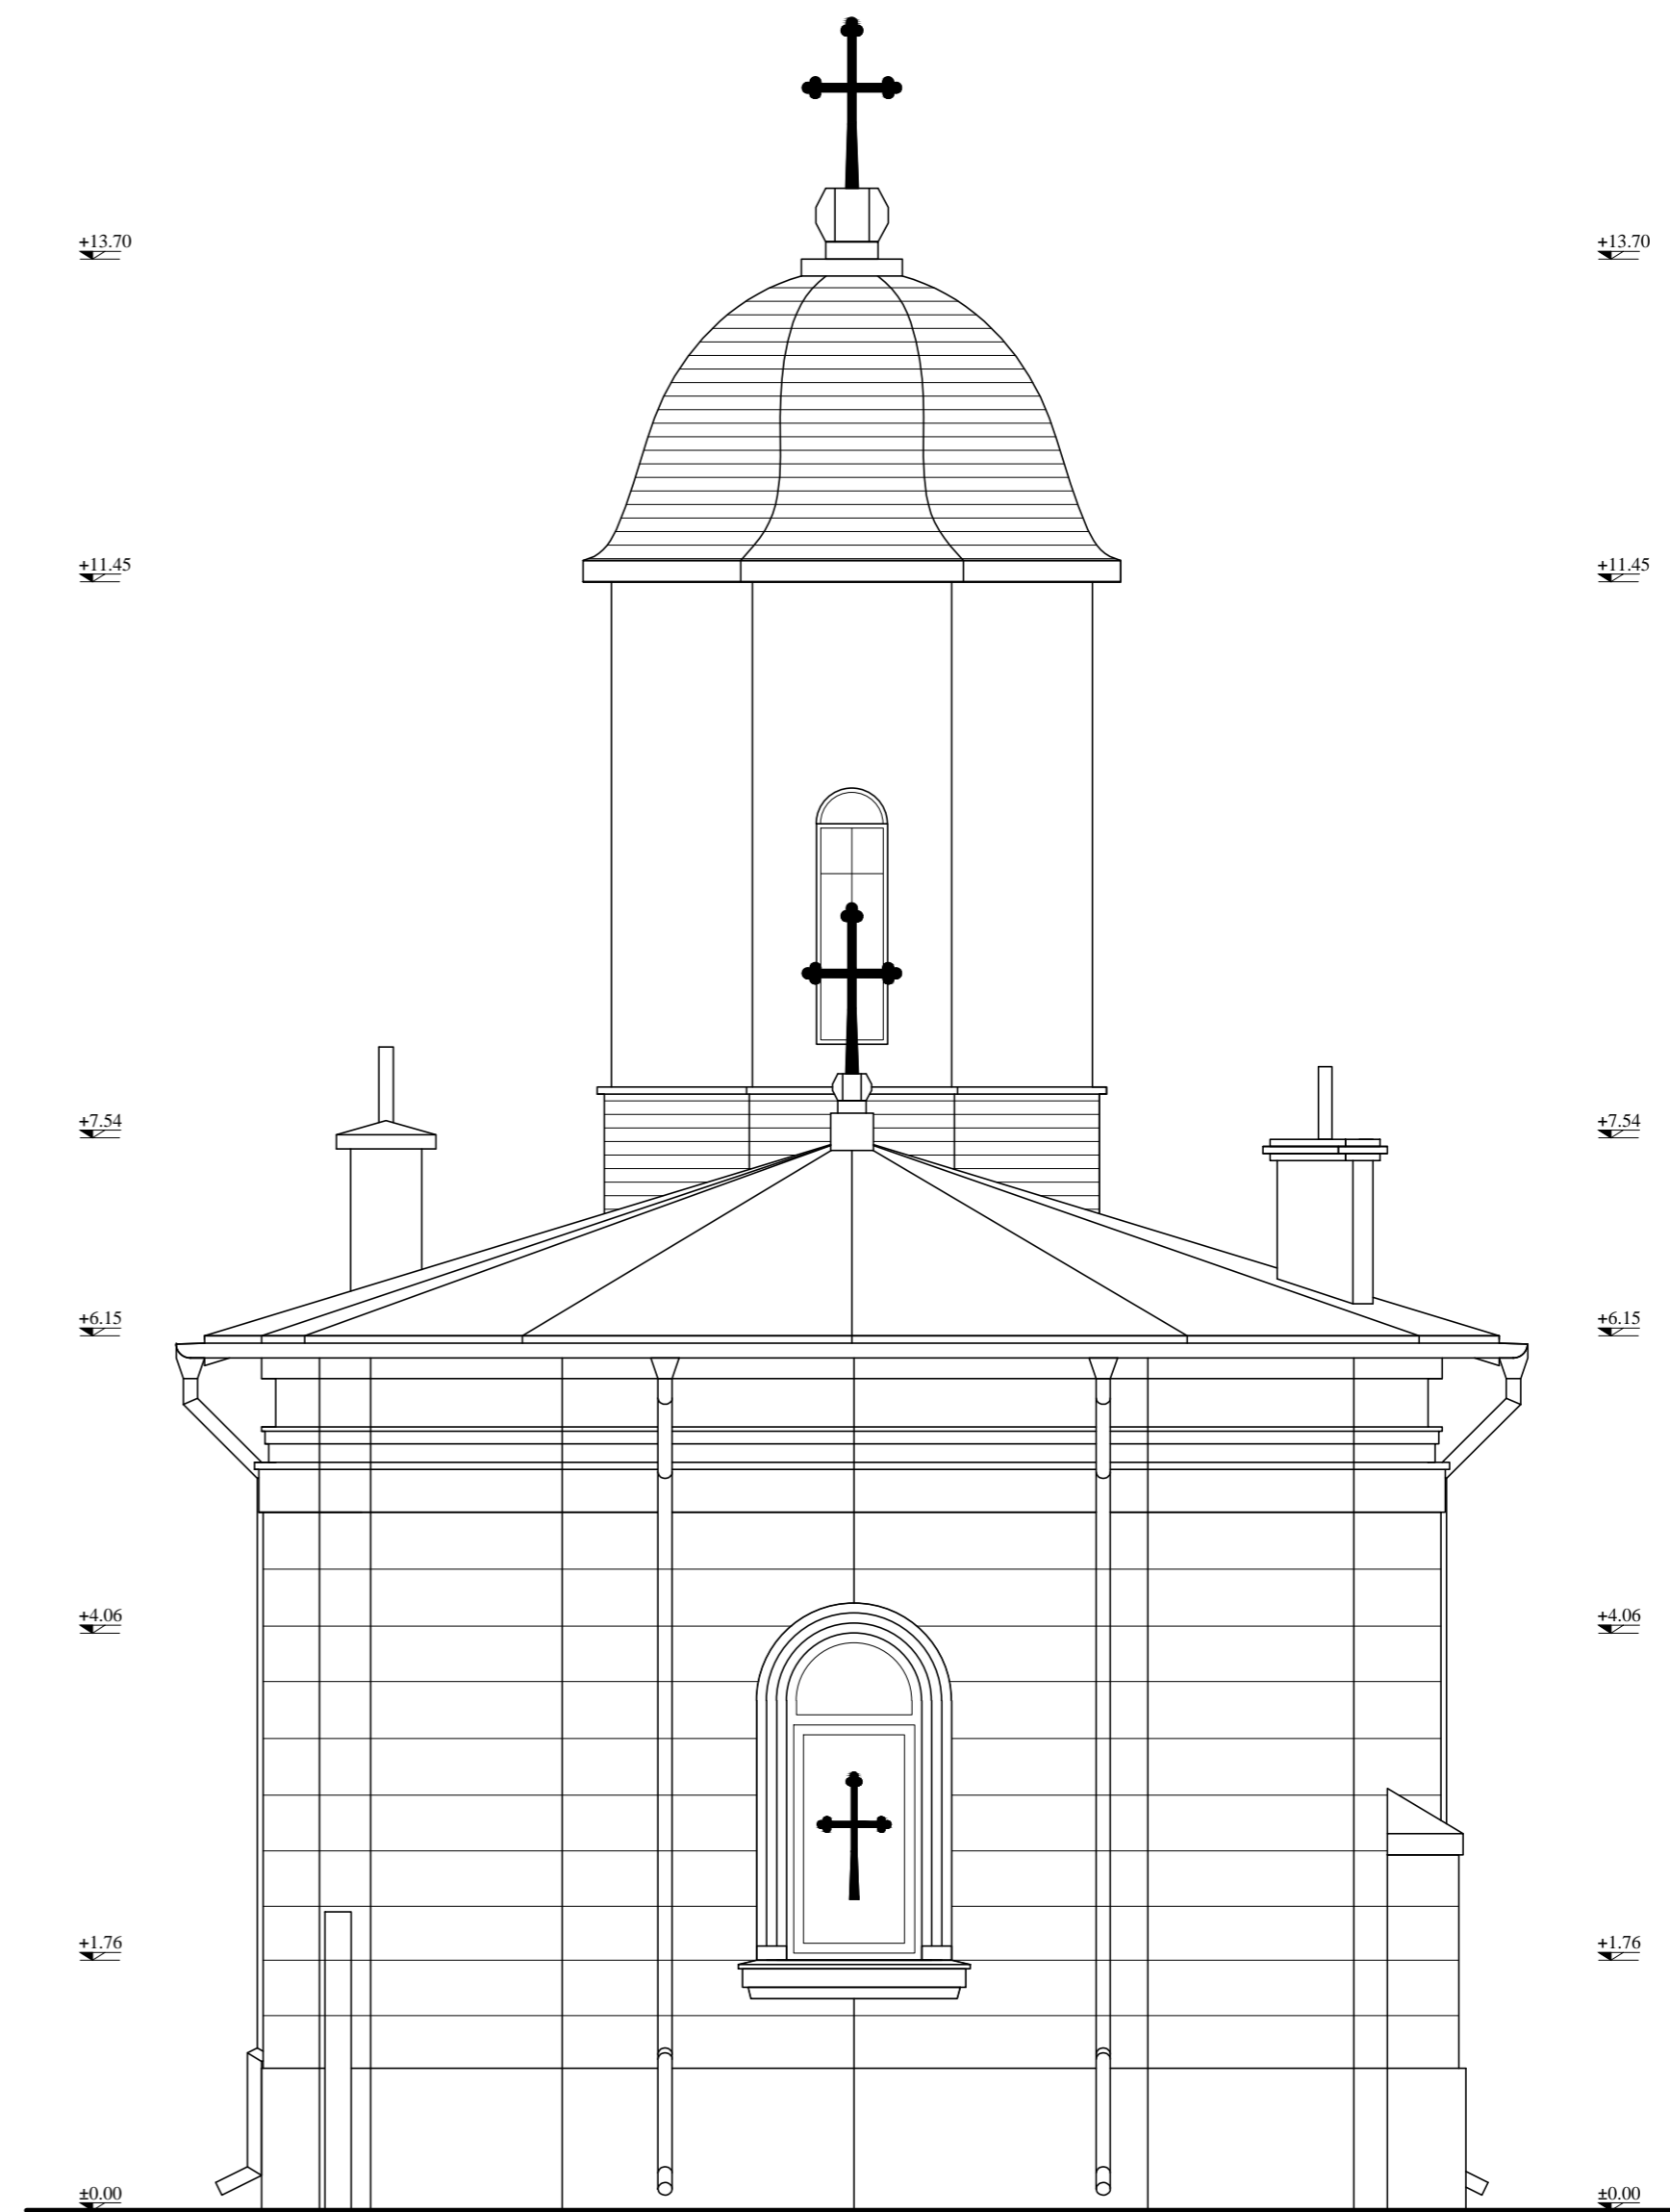

**FATADA EST**

proiectant de specialitate: <b>PROIECTARE CONSTRUCTII BUCURESTI S.R.L.</b>		proiect: <b>REABILITARE ,CONSOLIDARE BISERICA ADORMIREA MAICII DOMNULUI DIN PAROHIA BALACENCA</b>			nr. pr. : 30C/2020
140/19291/2005 C.U.L18135280		beneficiar / client: BISERICA ADORMIREA MAICII DOMNULUI-PAROHIA BALACENCA			planşa nr. :
adresa proiect : Jud. Ilfov, Comuna Cernica, Satul Balacenca, Str. Garii, Nr.43, nr.cad. 55939		titlul planşei : RELEVEU FATADA EST, VEST			<b>A6</b>
şef proiect : Ing.Florin Macinic		faza D.T.A.C.	varianta : R	revizia : 00	
desenat : Arh. Andreea Biro		scop : D.T.A.C.			scara : A2 (296X420) 1:50
proiectat : Arh. Paul Valentin		data : 02.2020			