

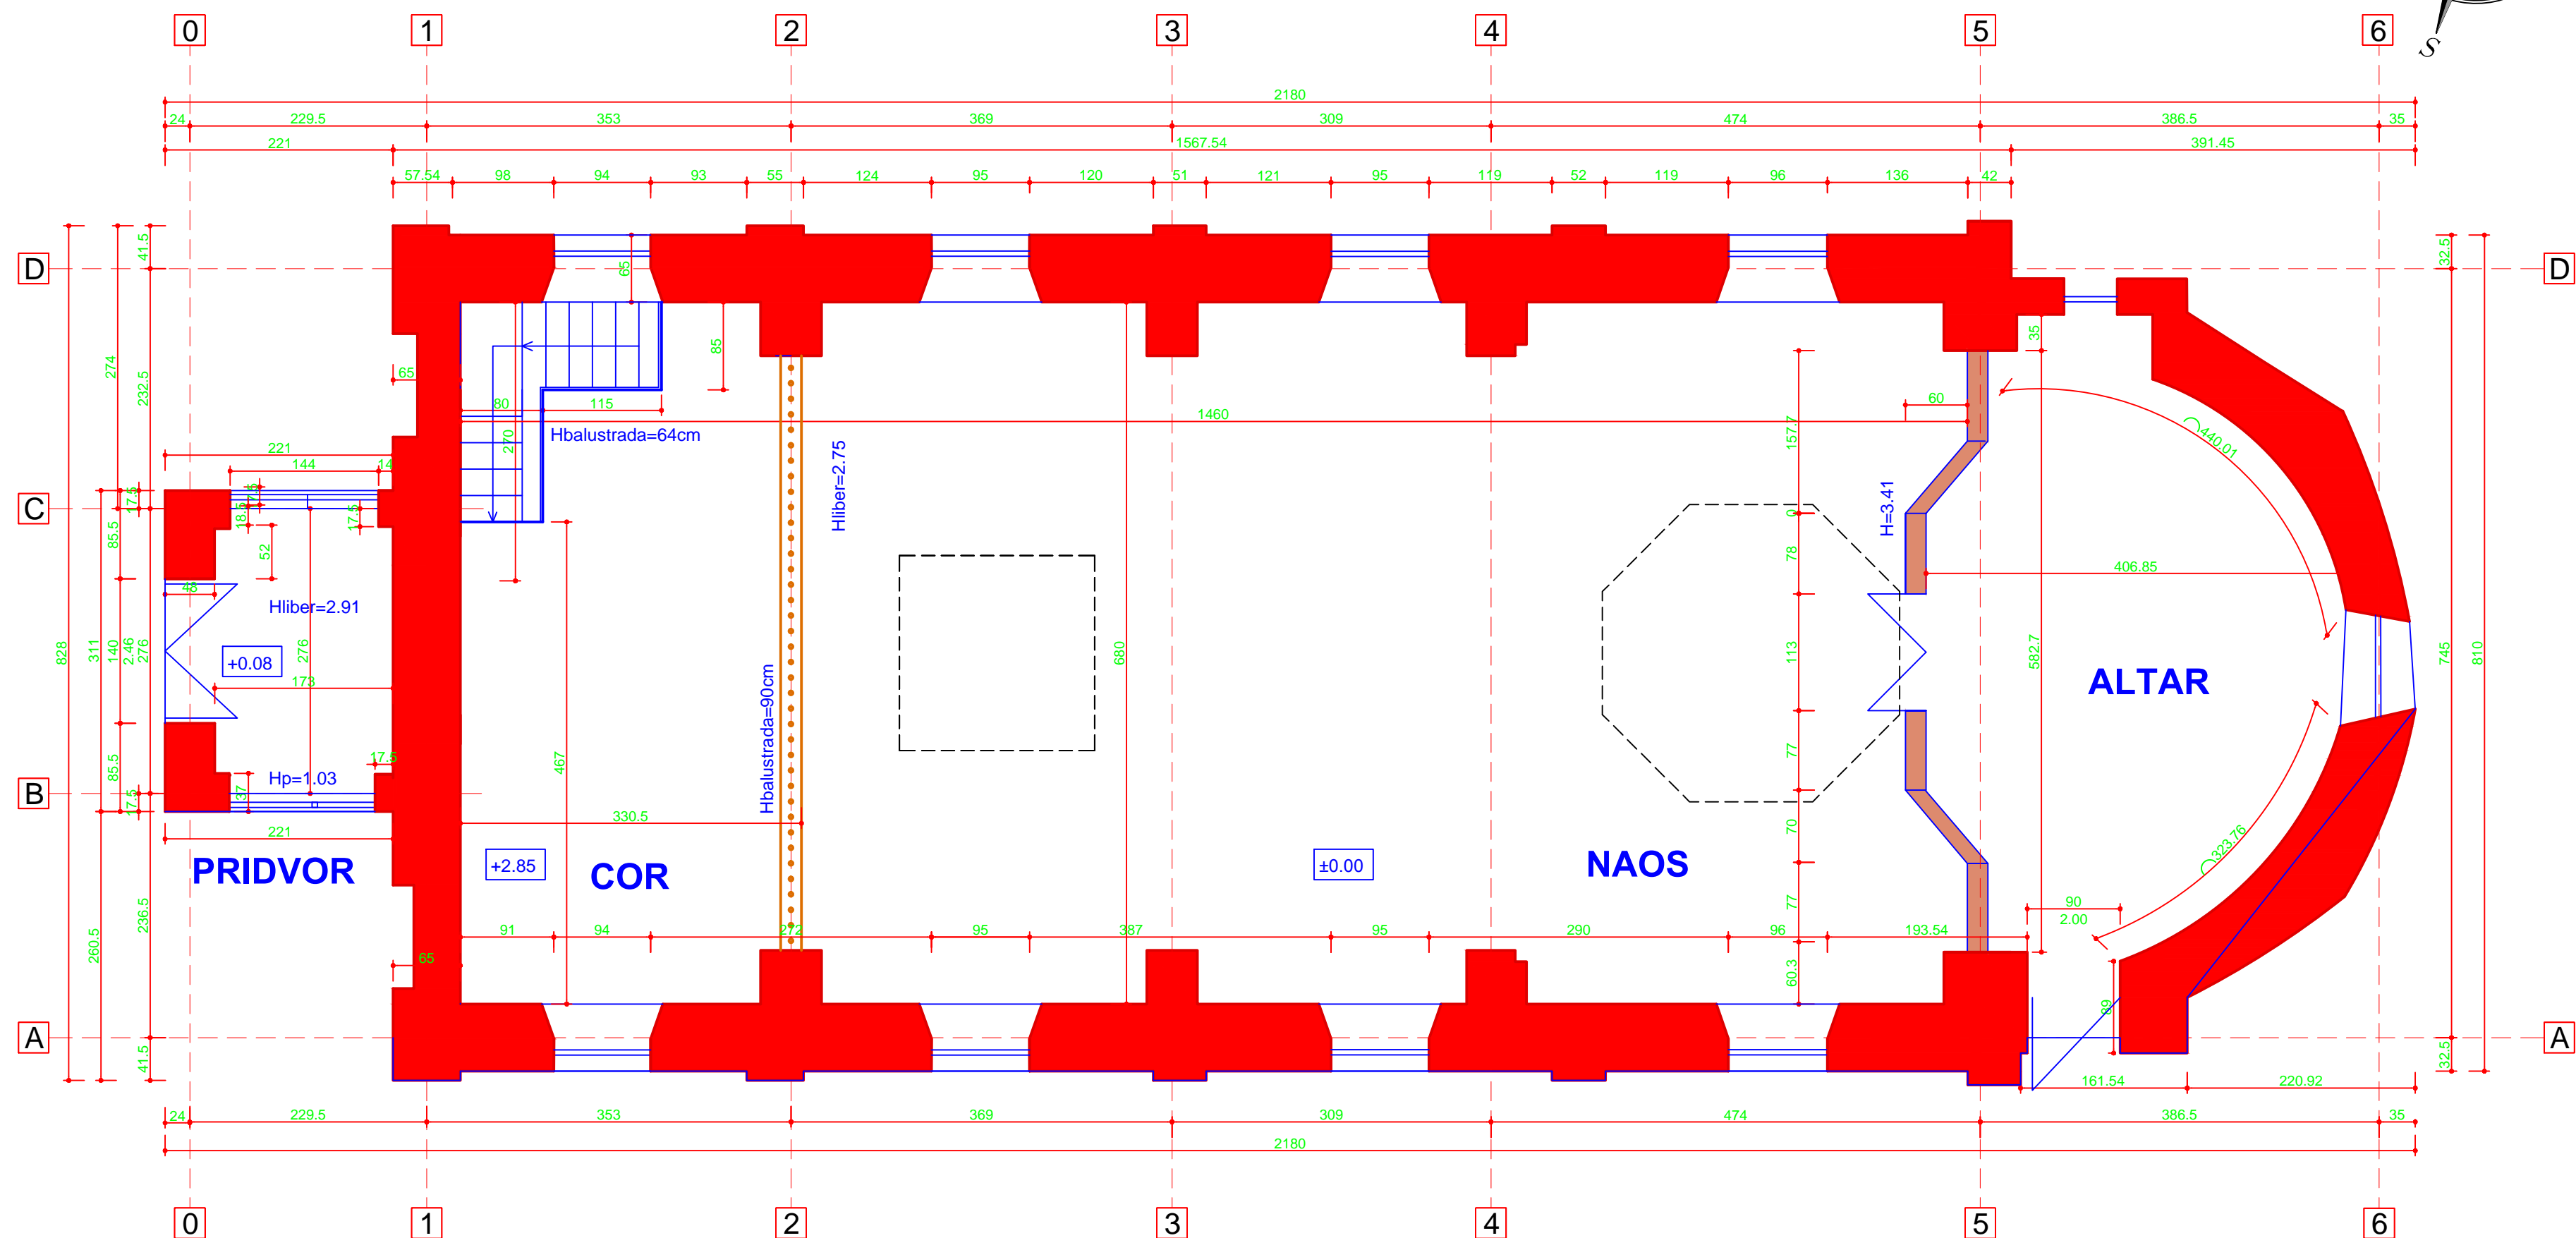
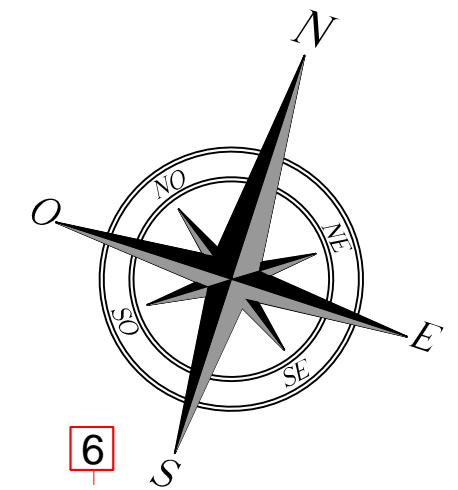


proiectant de specialitate: PROIECTARE CONSTRUCTII BUCURESTI S.R.L.		proiect: REABILITARE, CONSOLIDARE BISERICA ADORMIREA MAICII DOMNULUI DIN PAROHIA BALACEANCA		nr. pr.: 30C/2020				
J40/19291/2005 C.U.I.18135280		beneficiar / client: BISERICA ADORMIREA MAICII DOMNULUI-PAROHIA BALACEANCA		titlul planșei: RELEVU PARTER				
adresa proiect: Jud. Ilfov, Comuna Cernica, Satul Balaceanca, Str. Garii, Nr.43, nr.cad. 55939		faza: D.T.A.C.	varianta: R	revizia: 00	scop: D.T.A.C.	format: A2 (296X420)	scara: 1:50	R1
șef proiect: Ing. Florin Macinic		desenat: Ing. Florin Macinic		verificat: Ing. Florin Macinic		data: 02.2020		

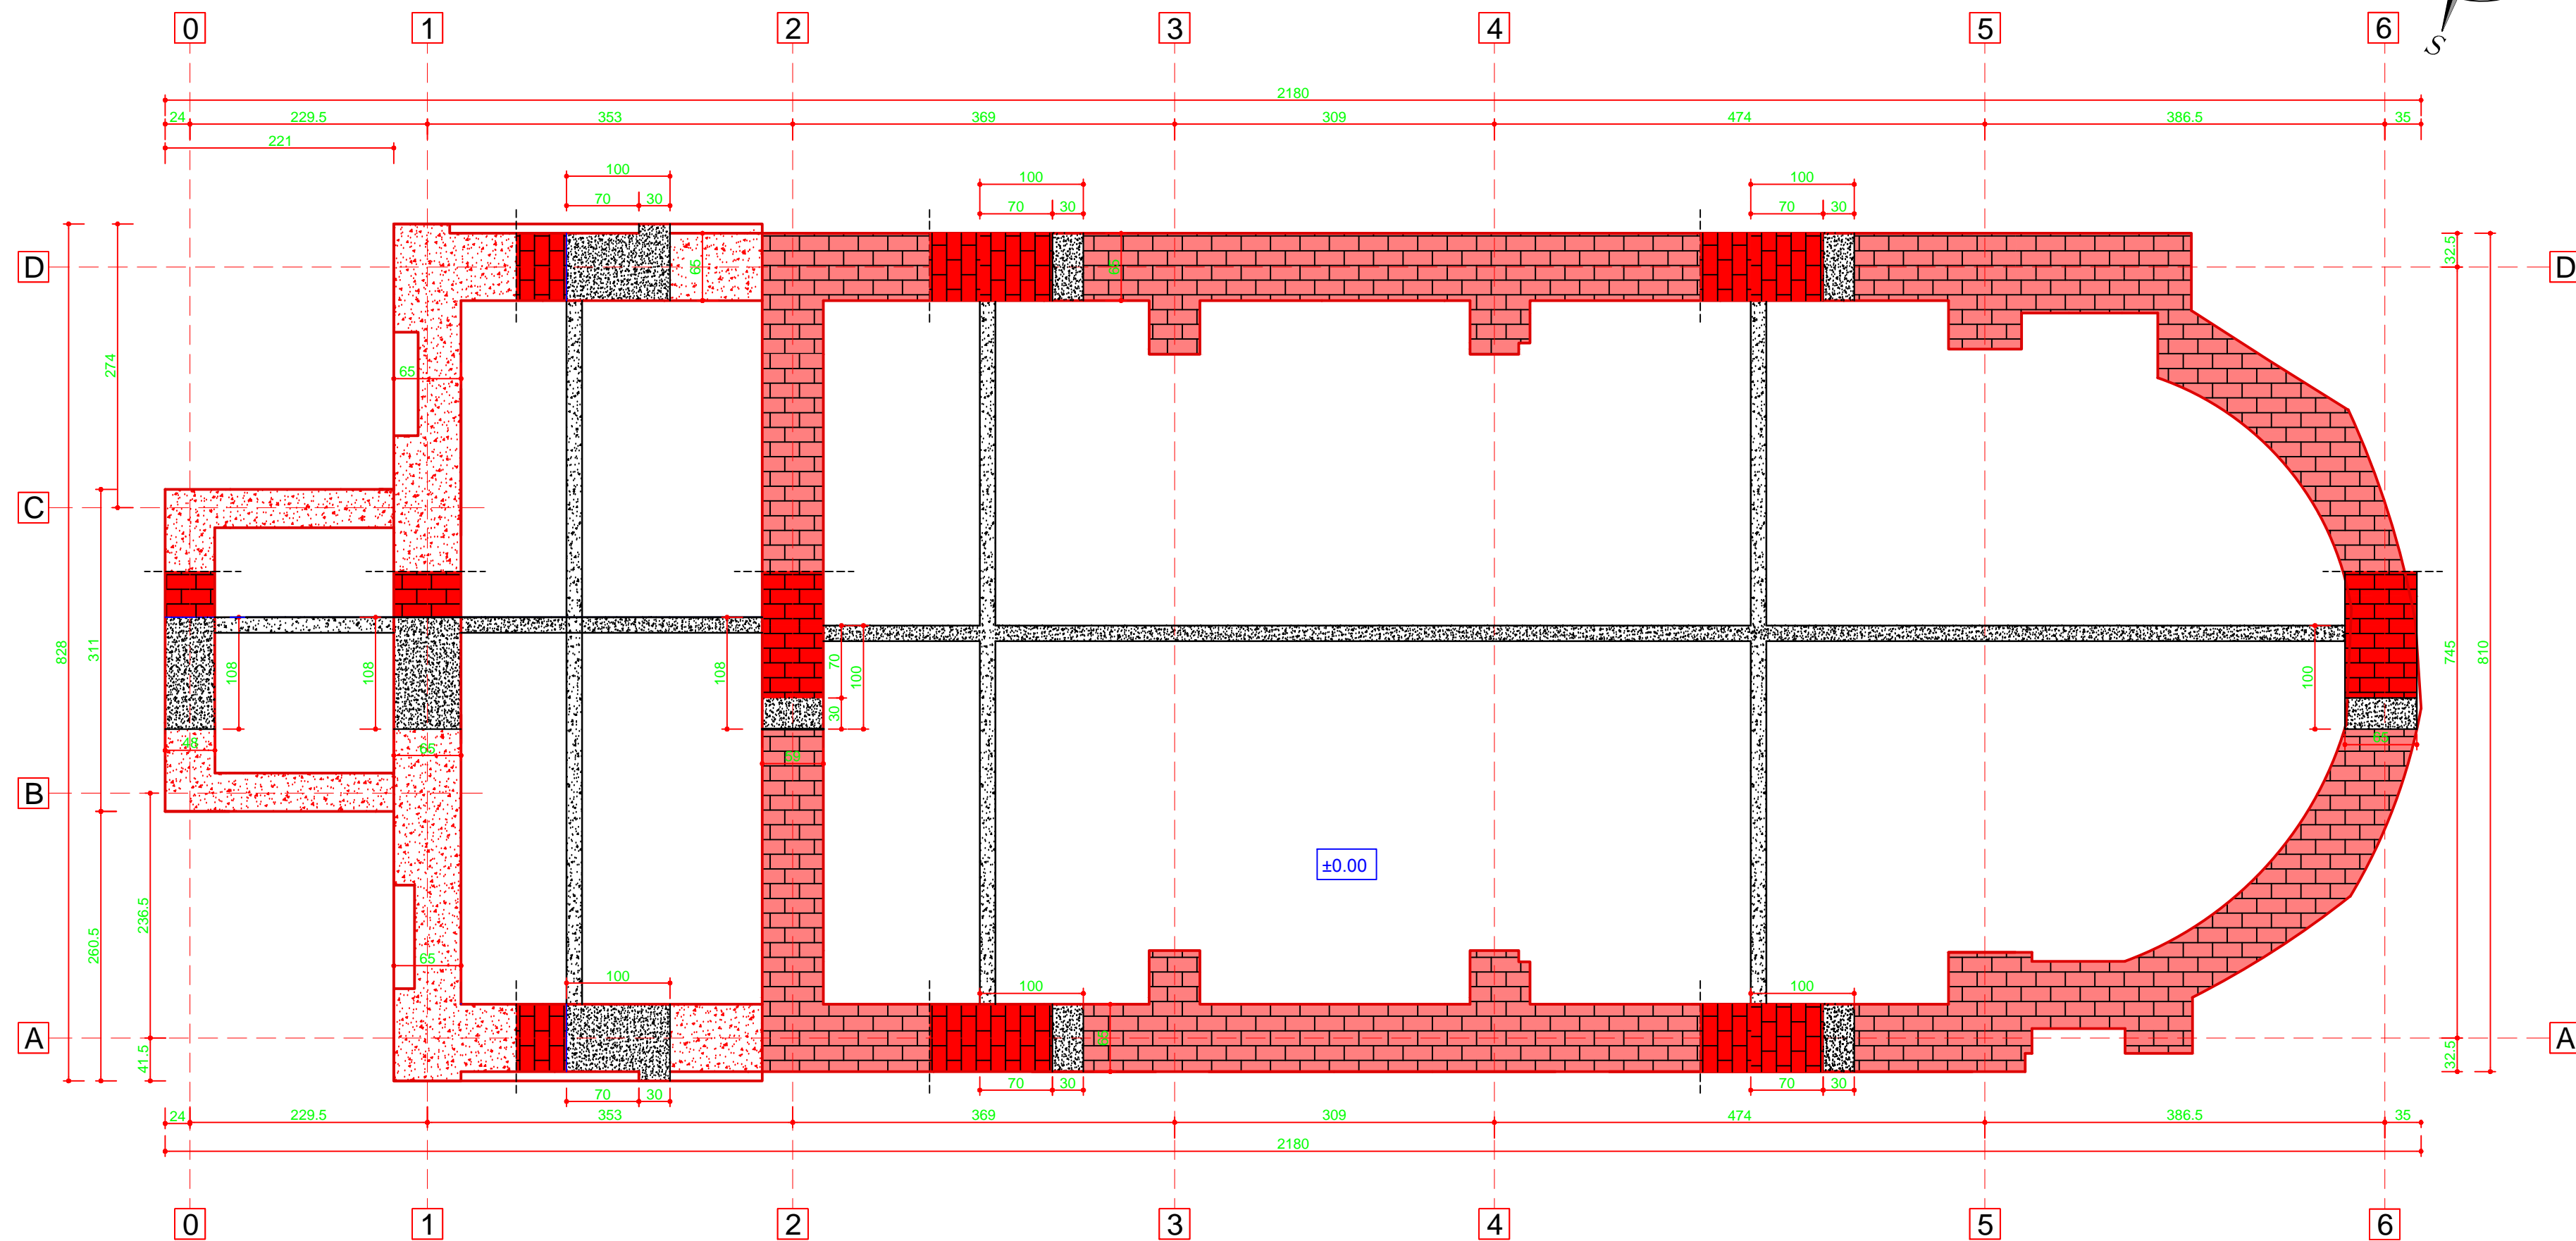


proiectant de specialitate: PROIECTARE CONSTRUCTII BUCURESTI S.R.L.		nr. pr.: 30C/2020	
J40/19291/2005 C.U.I.18135280		proiect: REABILITARE, CONSOLIDARE BISERICA ADORMIREA MAICII DOMNULUI DIN PAROHIA BALACEANCA	
adresa proiect : Jud. Ilfov, Comuna Cernica, Satul Balaceanca, Str. Garii, Nr.43, nr.cad. 55939		beneficiar / client: BISERICA ADORMIREA MAICII DOMNULUI-PAROHIA BALACEANCA	
șef proiect : Ing. Florin Macinic		titlul planșei : RELEVU COTA +2.85	
desenat : Ing. Florin Macinic		scop : D.T.A.C.	
verificat : Ing. Florin Macinic		scara : 1:50	
		data : 02.2020	
		R2	
		plansa nr. :	

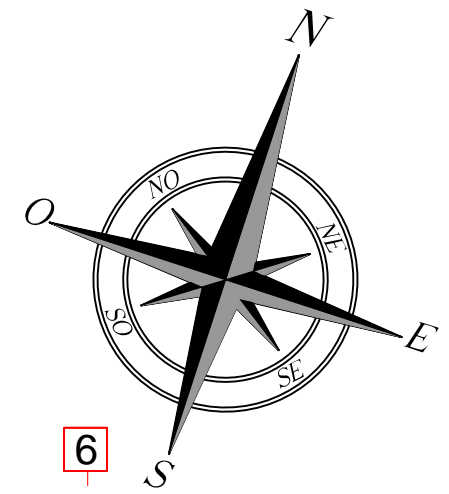


proiectant de specialitate: PROIECTARE CONSTRUCTII BUCURESTI S.R.L. J40/19291/2005 C.U.L18135280		proiect: REABILITARE, CONSOLIDARE BISERICA ADORMIREA MAICII DOMNULUI DIN PAROHIA BALACEANCA			nr. pr.: 30C/2020
adresa proiect : Jud. Ilfov, Comuna Cernica, Satul Balaceanca, Str. Garii, Nr.43, nr.cad. 55939		beneficiar / client: BISERICA ADORMIREA MAICII DOMNULUI-PAROHIA BALACEANCA		titlul plansei: RELEVEU FUNDATIE EXISTENTA	
șef proiect: Ing.Florin Macinic		desenat: Ing.Florin Macinic		planșa nr.: R3	
		faza D.T.A.C.		varianta: R	revizia: 00
		scop: D.T.A.C.		format: A2 (296X420)	scara: 1:50
		verificat: Ing. Florin Macinic		data: 02.2020	



**SECTIUNE 1-1;TURLA MICA
SCARA 1:20**

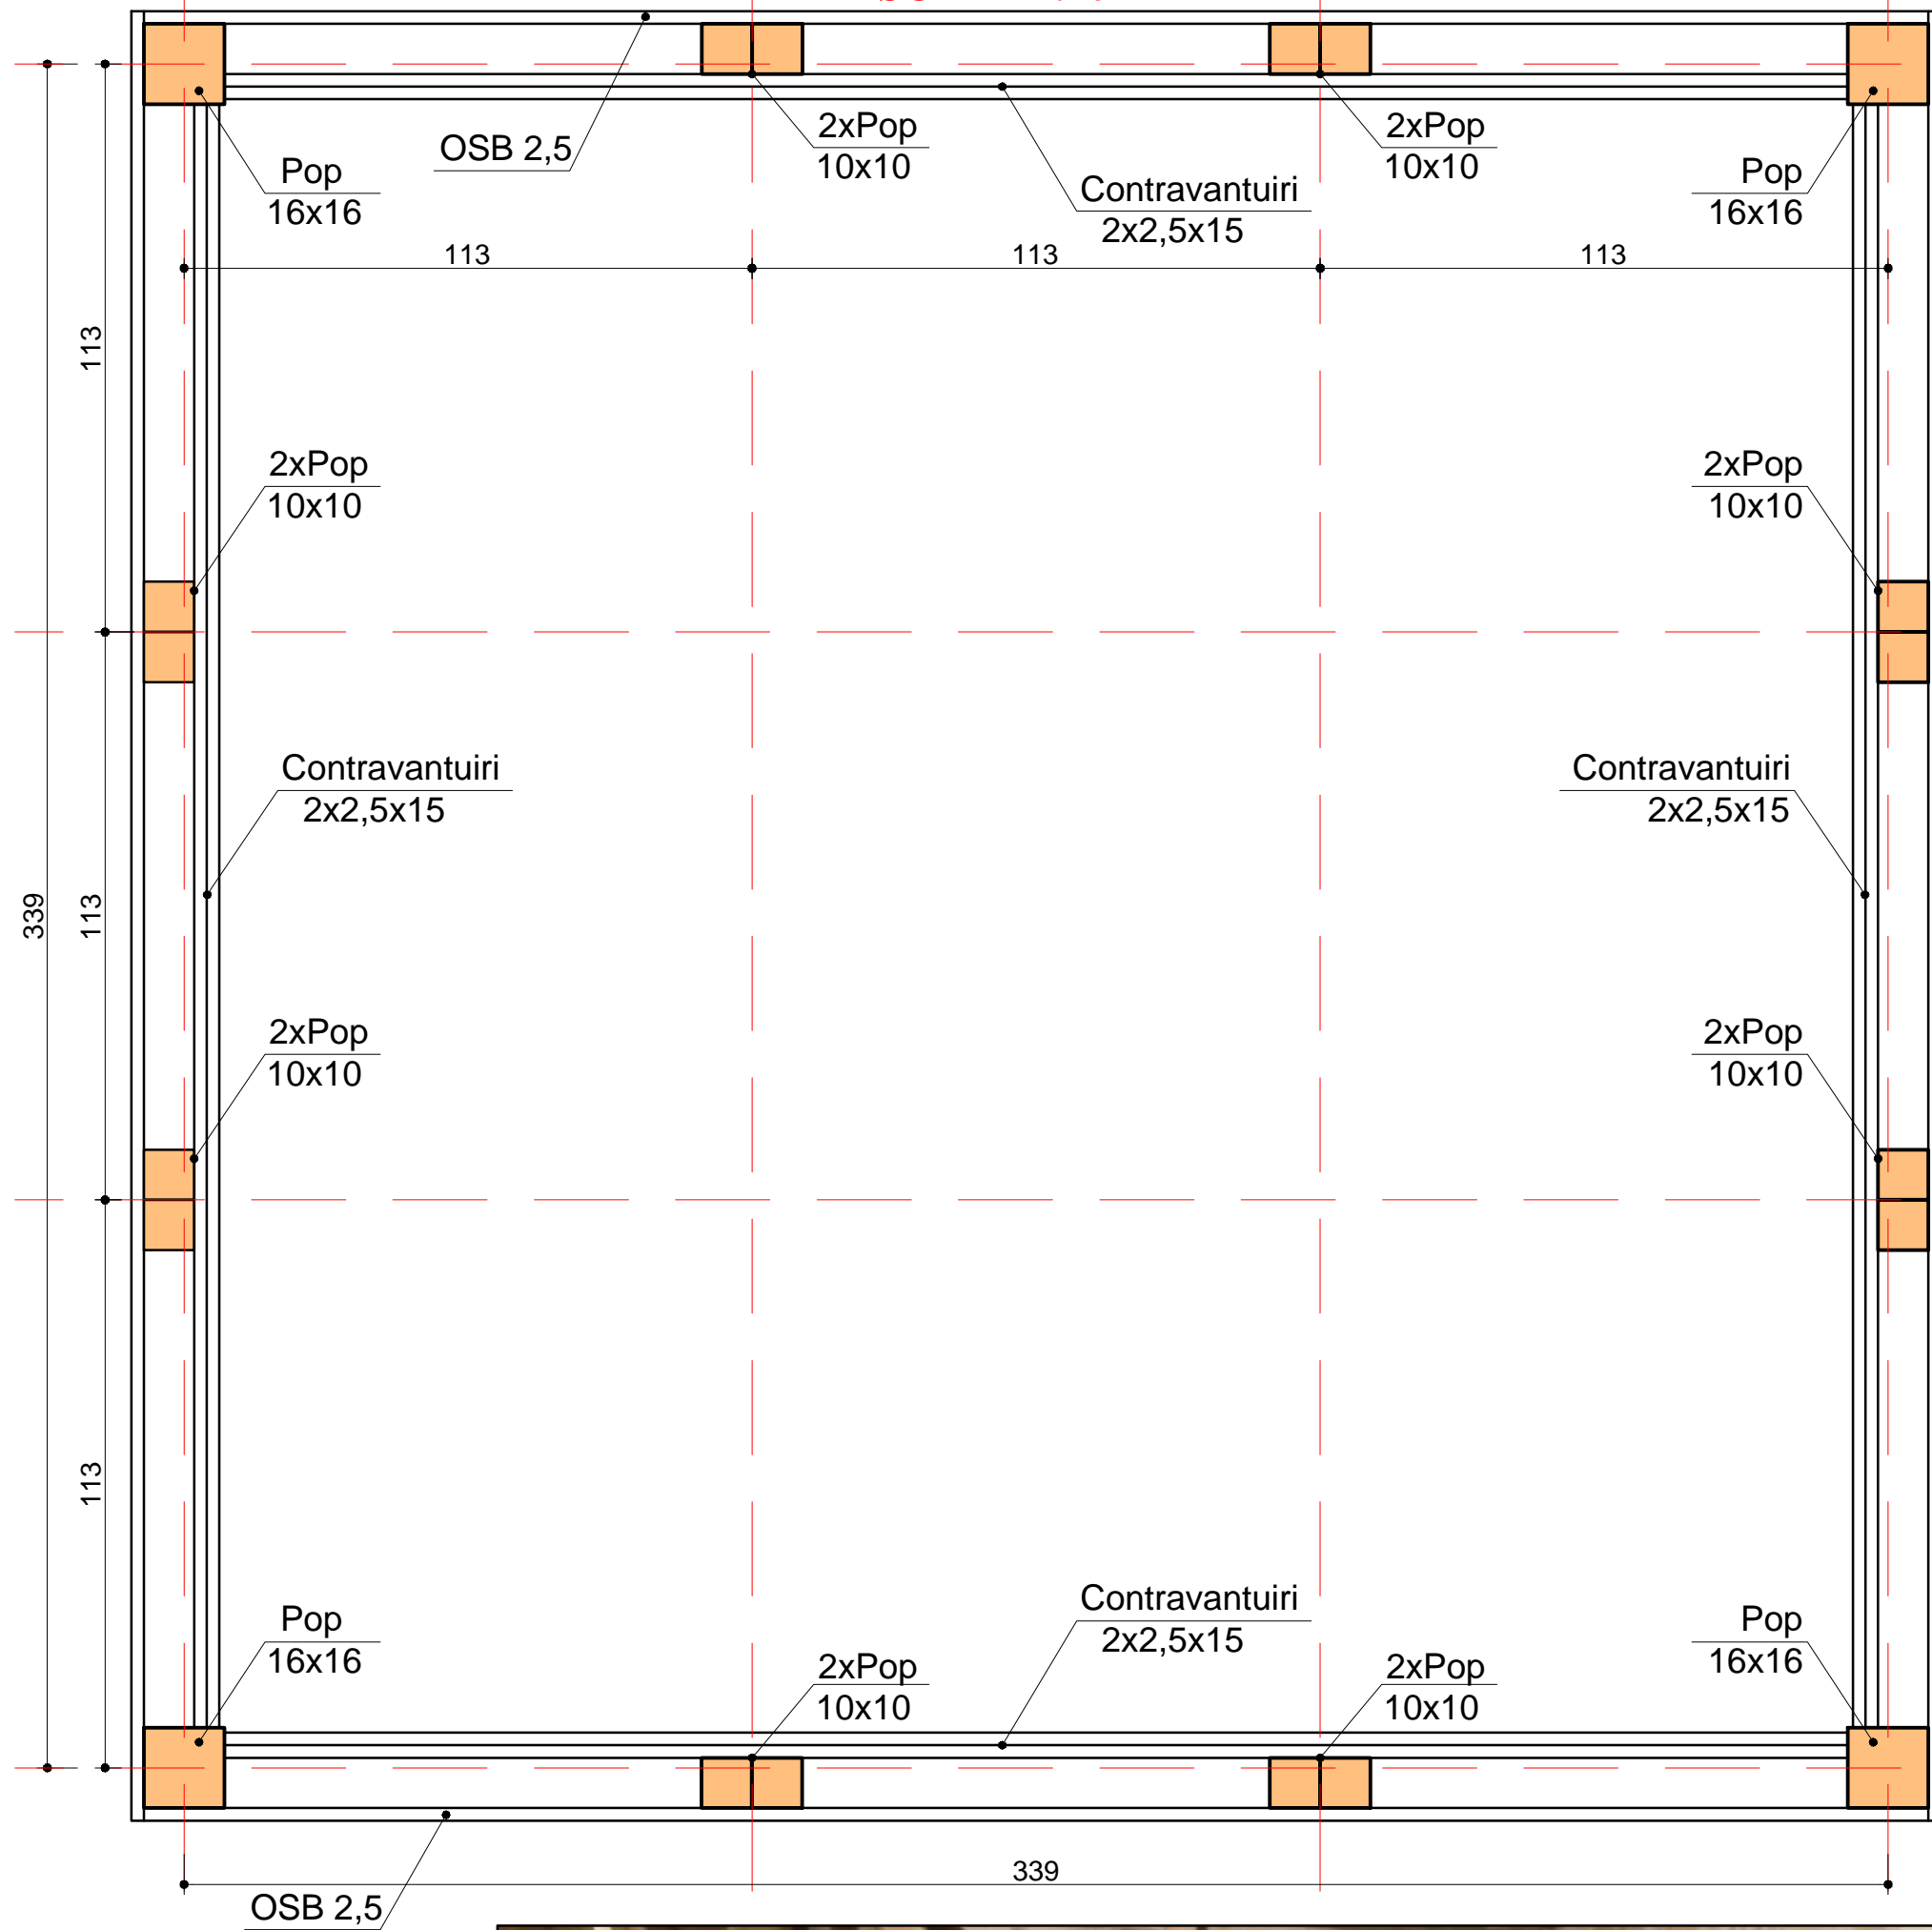



**SECTIUNE 2-2;TURLA MICA
SCARA 1:20**

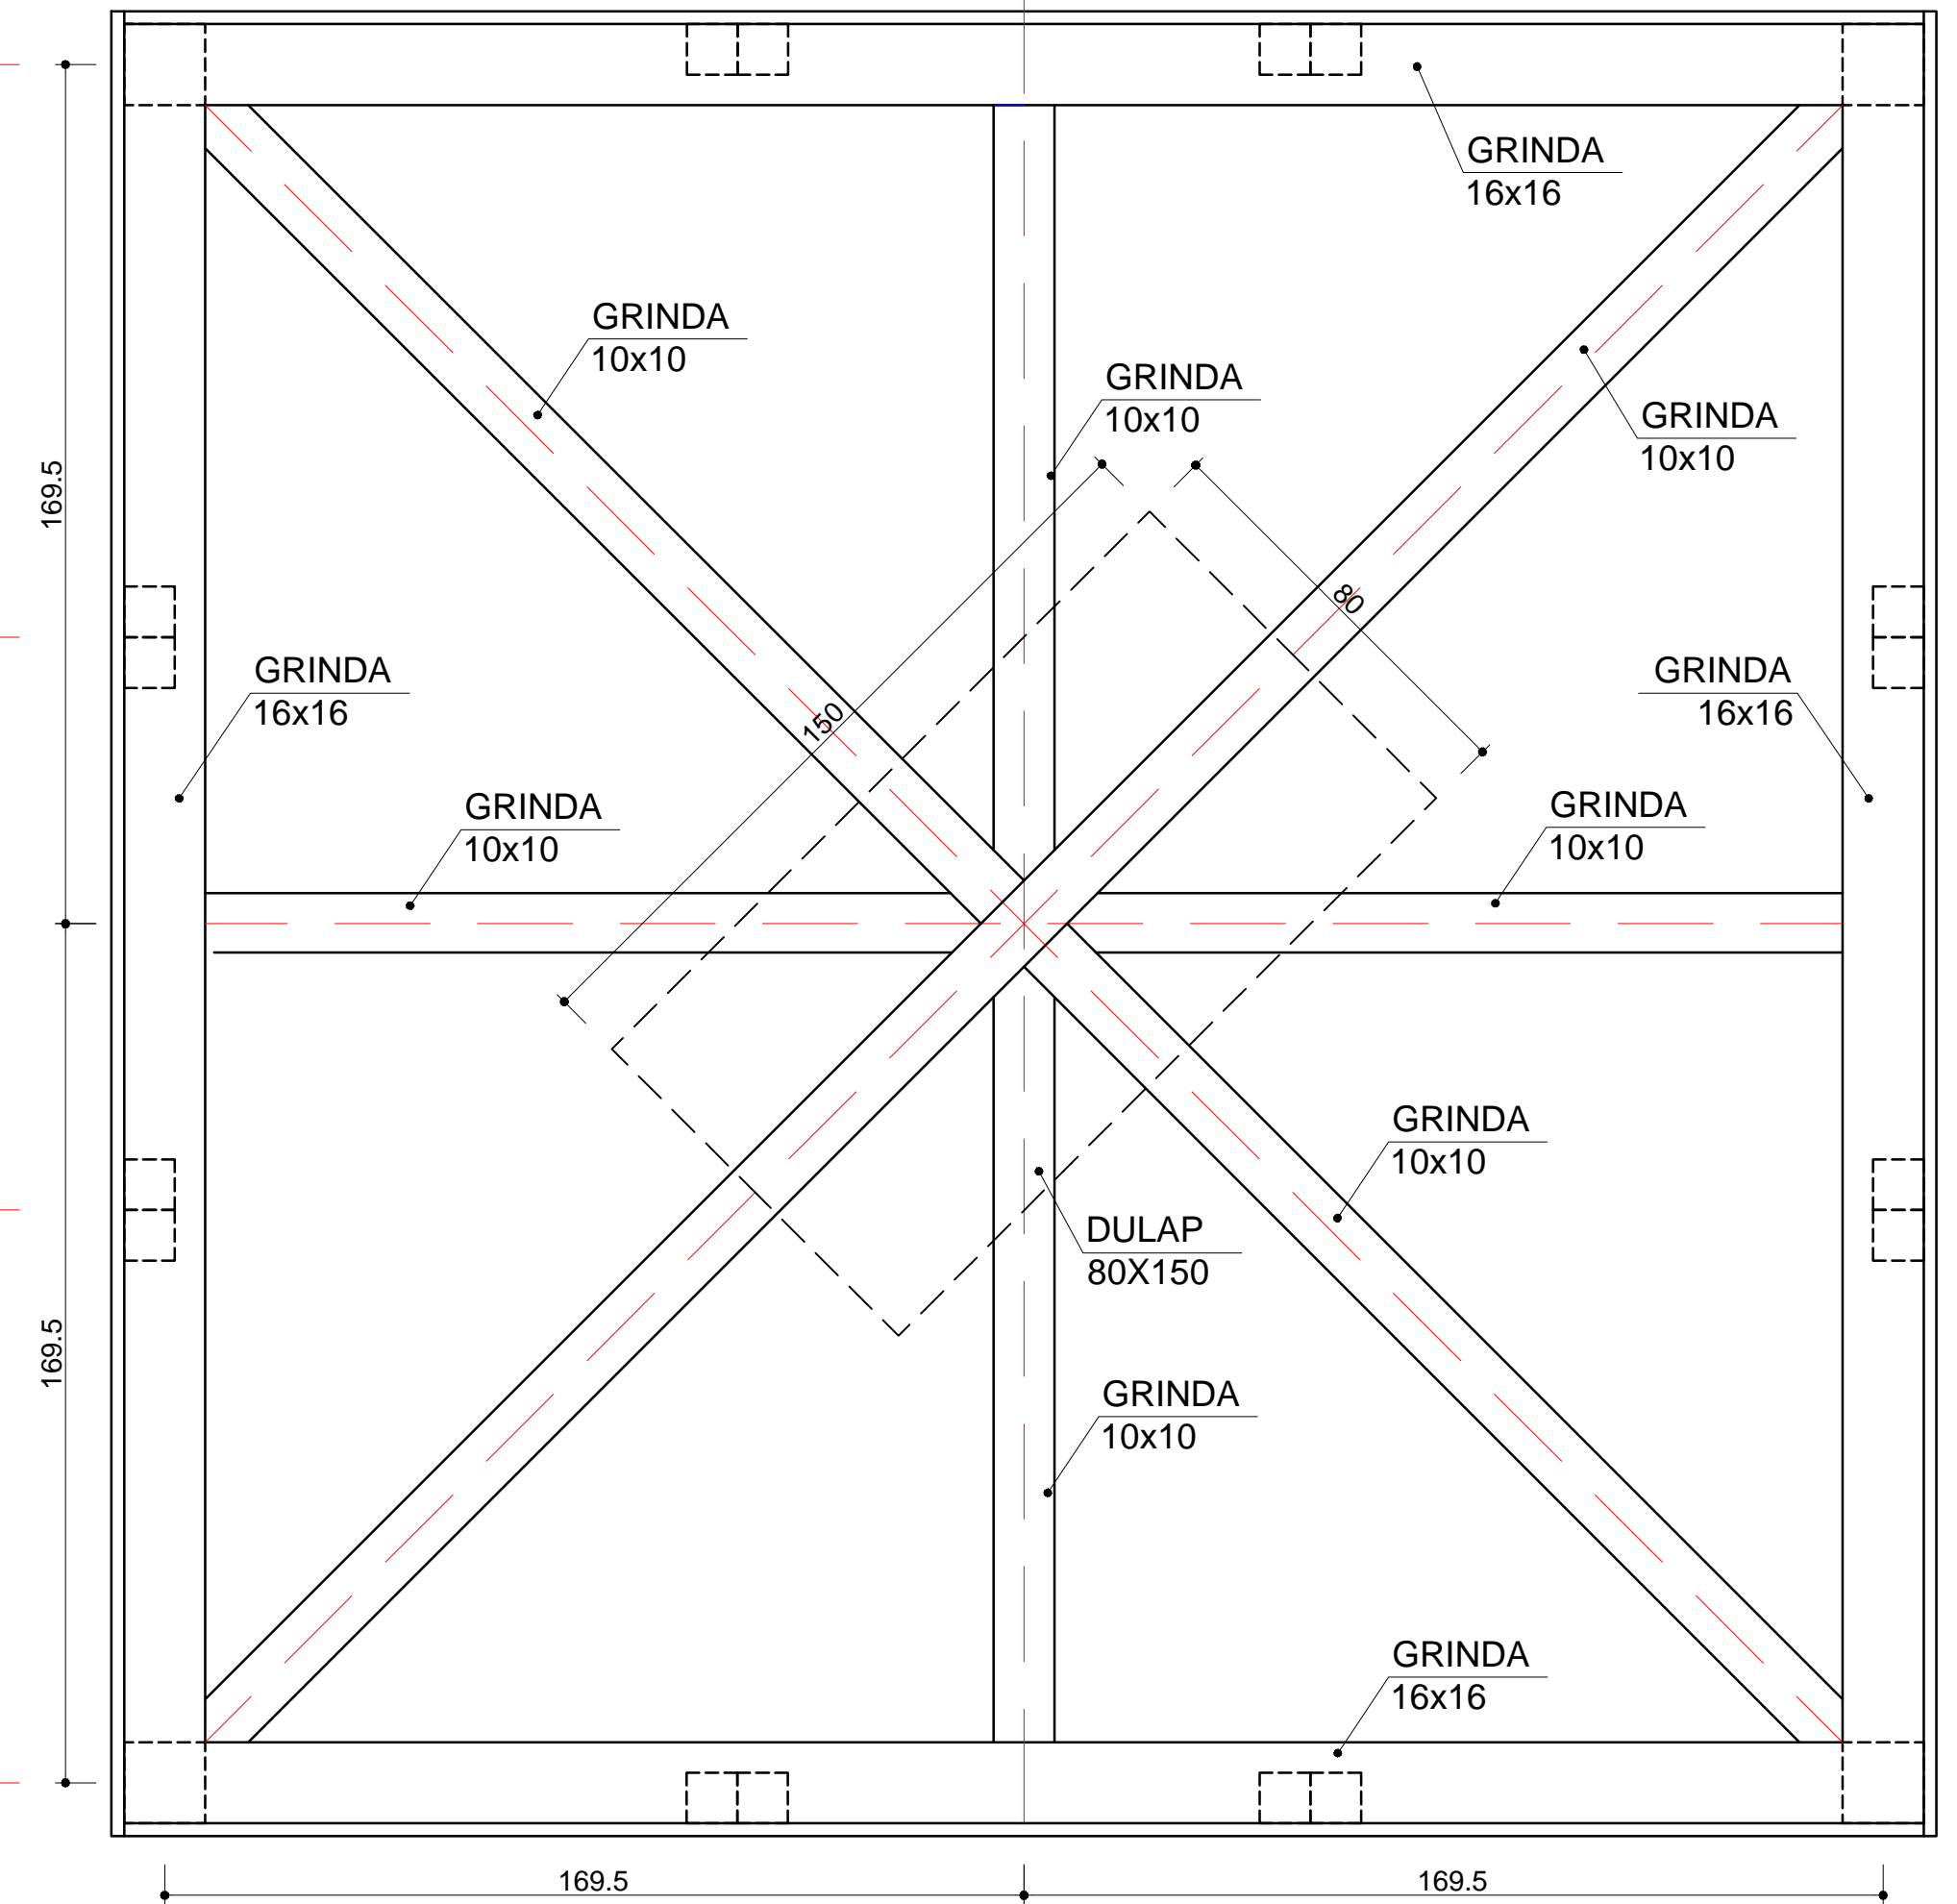

proiectant de specialitate: PROIECTARE CONSTRUCTII BUCURESTI S.R.L.		proiect: REABILITARE ,CONSOLIDARE BISERICA ADORMIREA MAICII DOMNULUI DIN PAROHIA BALACEANCA		nr. pr. : 30C/2020
J40/19291/2005 C.U.I.18135280		beneficiar / client: BISERICA ADORMIREA MAICII DOMNULUI-PAROHIA BALACEANCA		titlul planșei : SECTIUNE 1-1;2-2;TURLA MICA
adresa proiect : Jud. Ilfov, Comuna Cernica, Satul Balaceanca, Str. Garii, Nr.43, nr.cad. 55939		faza D.T.A.C.	varianta : R	revizia : 00
șef proiect : Ing.Florin Macinic		desenat : Ing.Florin Macinic		scop : D.T.A.C.
		verificat : Ing. Florin Macinic		format : A3 (296X420)
				scara : 1:20
				R4
				data : 02.2020

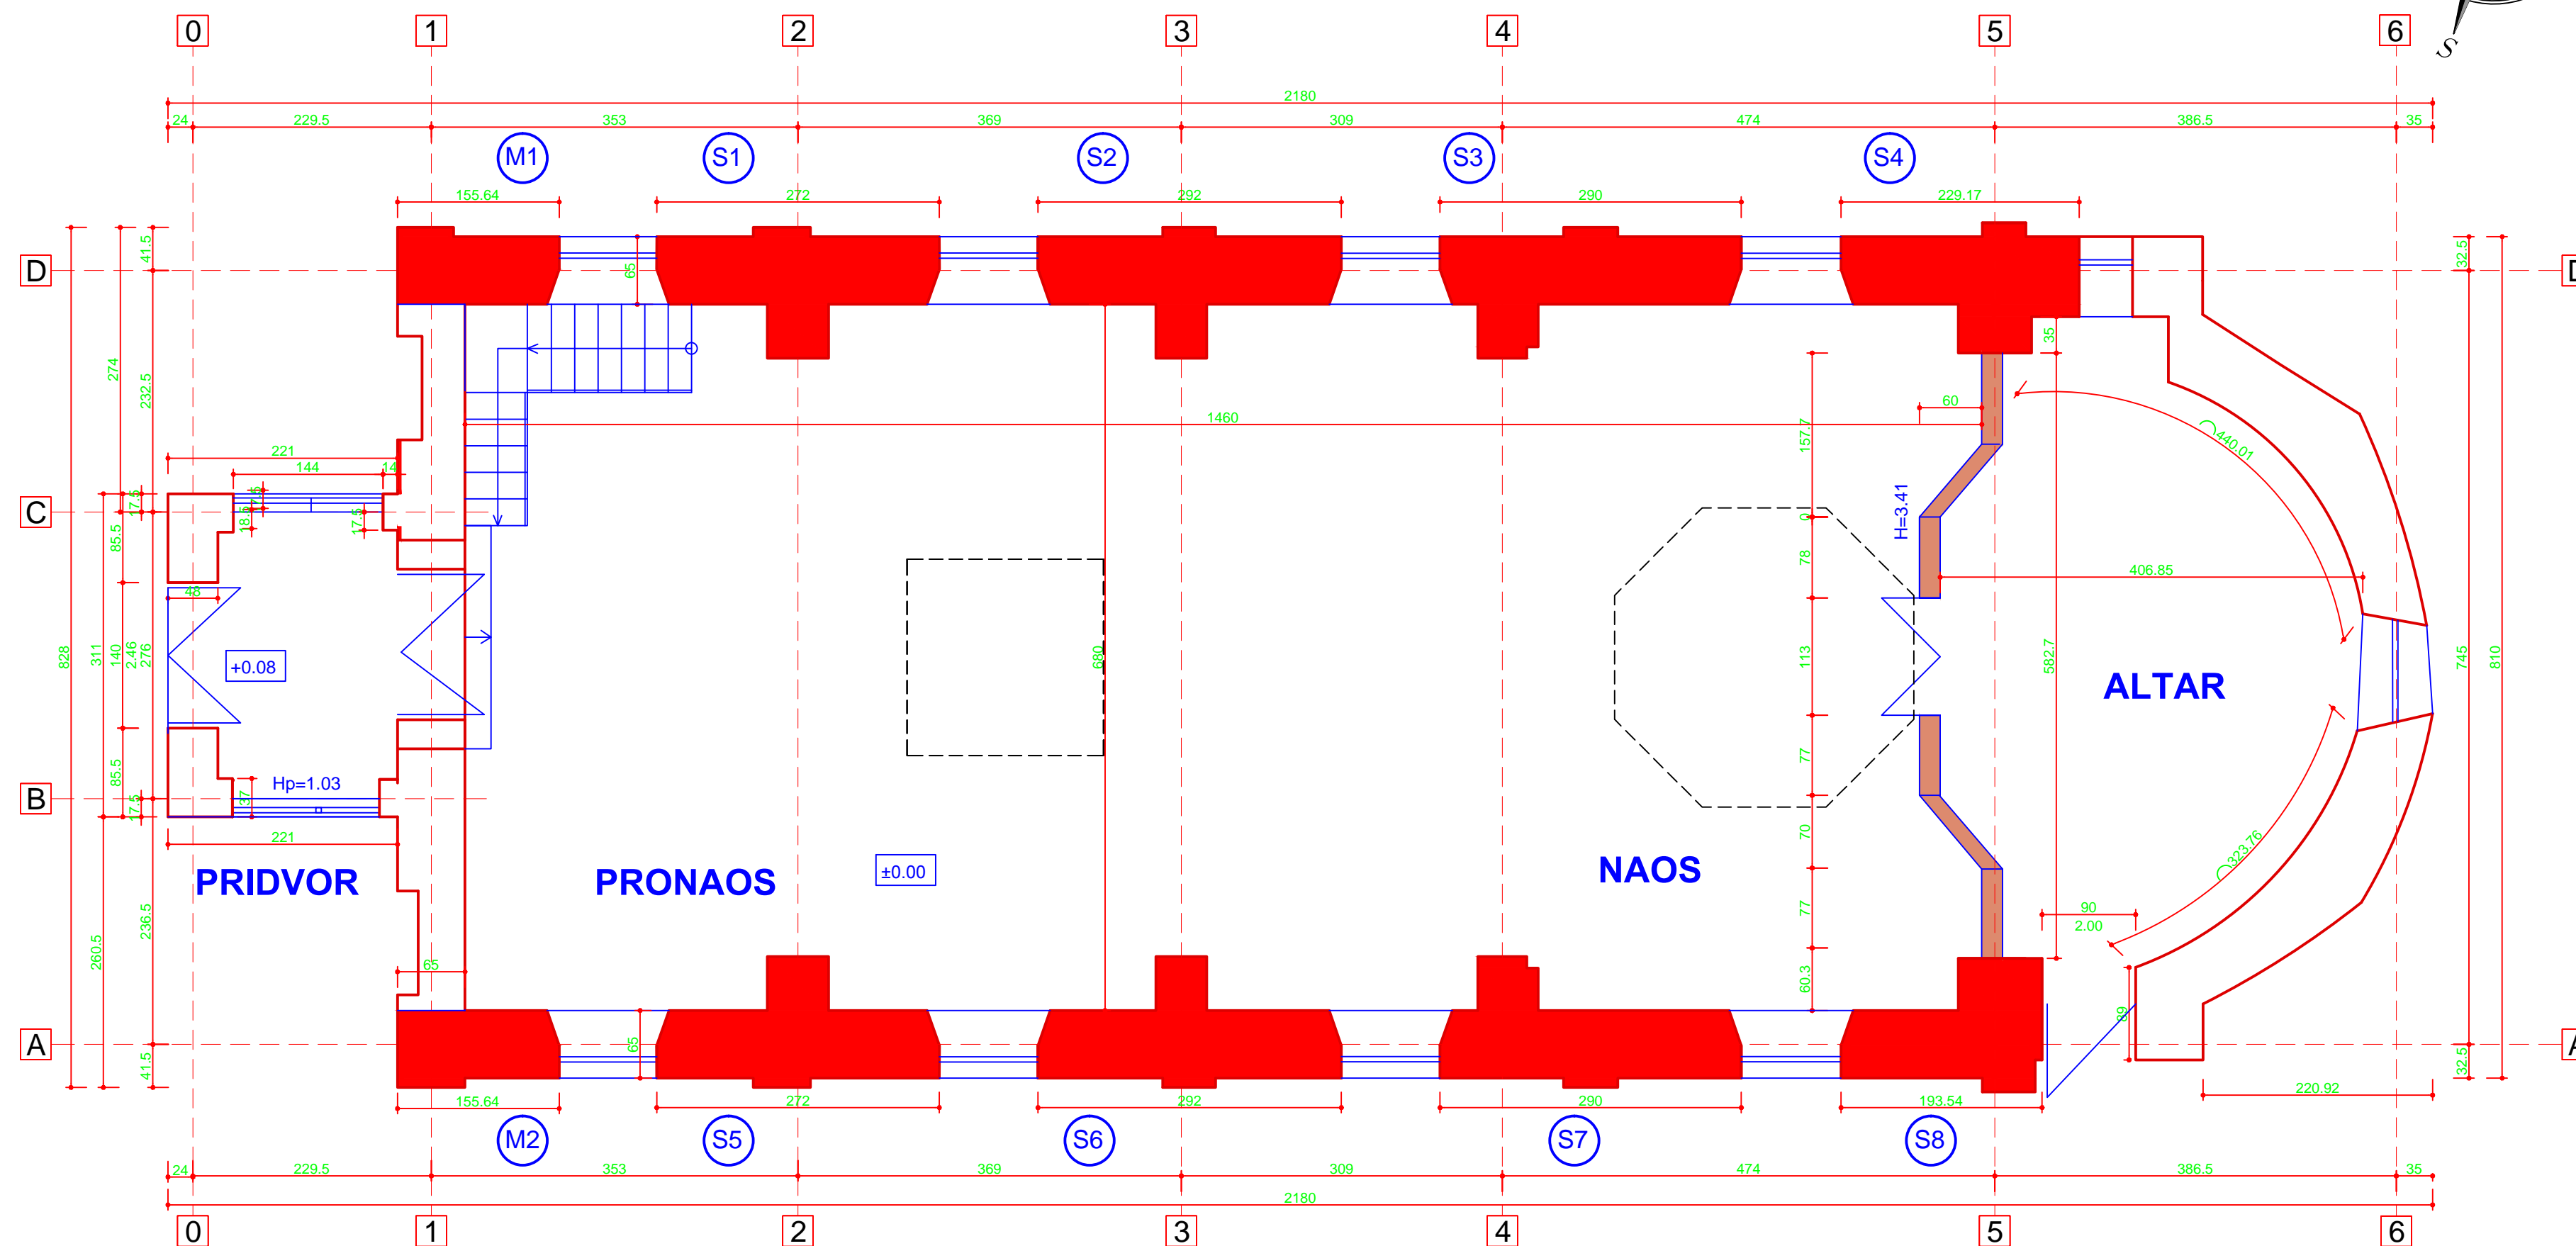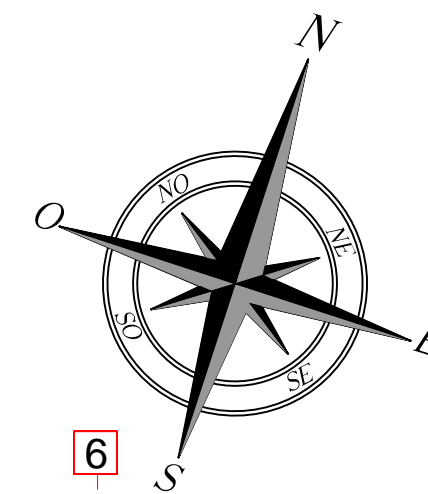

proiectant de specialitate: PROIECTARE CONSTRUCTII BUCURESTI S.R.L.		proiect: REABILITARE, CONSOLIDARE BISERICA ADORMIREA MAICII DOMNULUI DIN PAROHIA BALACEANCA		nr. pr.: 30C/2020
J40/19291/2005 C.U.I.18135280		beneficiar / client: BISERICA ADORMIREA MAICII DOMNULUI-PAROHIA BALACEANCA		planşa nr.:
adresa proiect : Jud. Ilfov, Comuna Cernica, Satul Balaceanca, Str. Garii, Nr.43, nr.cad. 55939		titlul planşei: PROFILE ACTIVE DIRECTIA E-W		R5
faza D.T.A.C.		varianta : R	revizia : 00	
şef proiect : Ing.Florin Macinic		desenat : Ing.Florin Macinic		scara : A2 (296X420) 1:50
		verificat : Ing. Florin Macinic		data : 02.2020

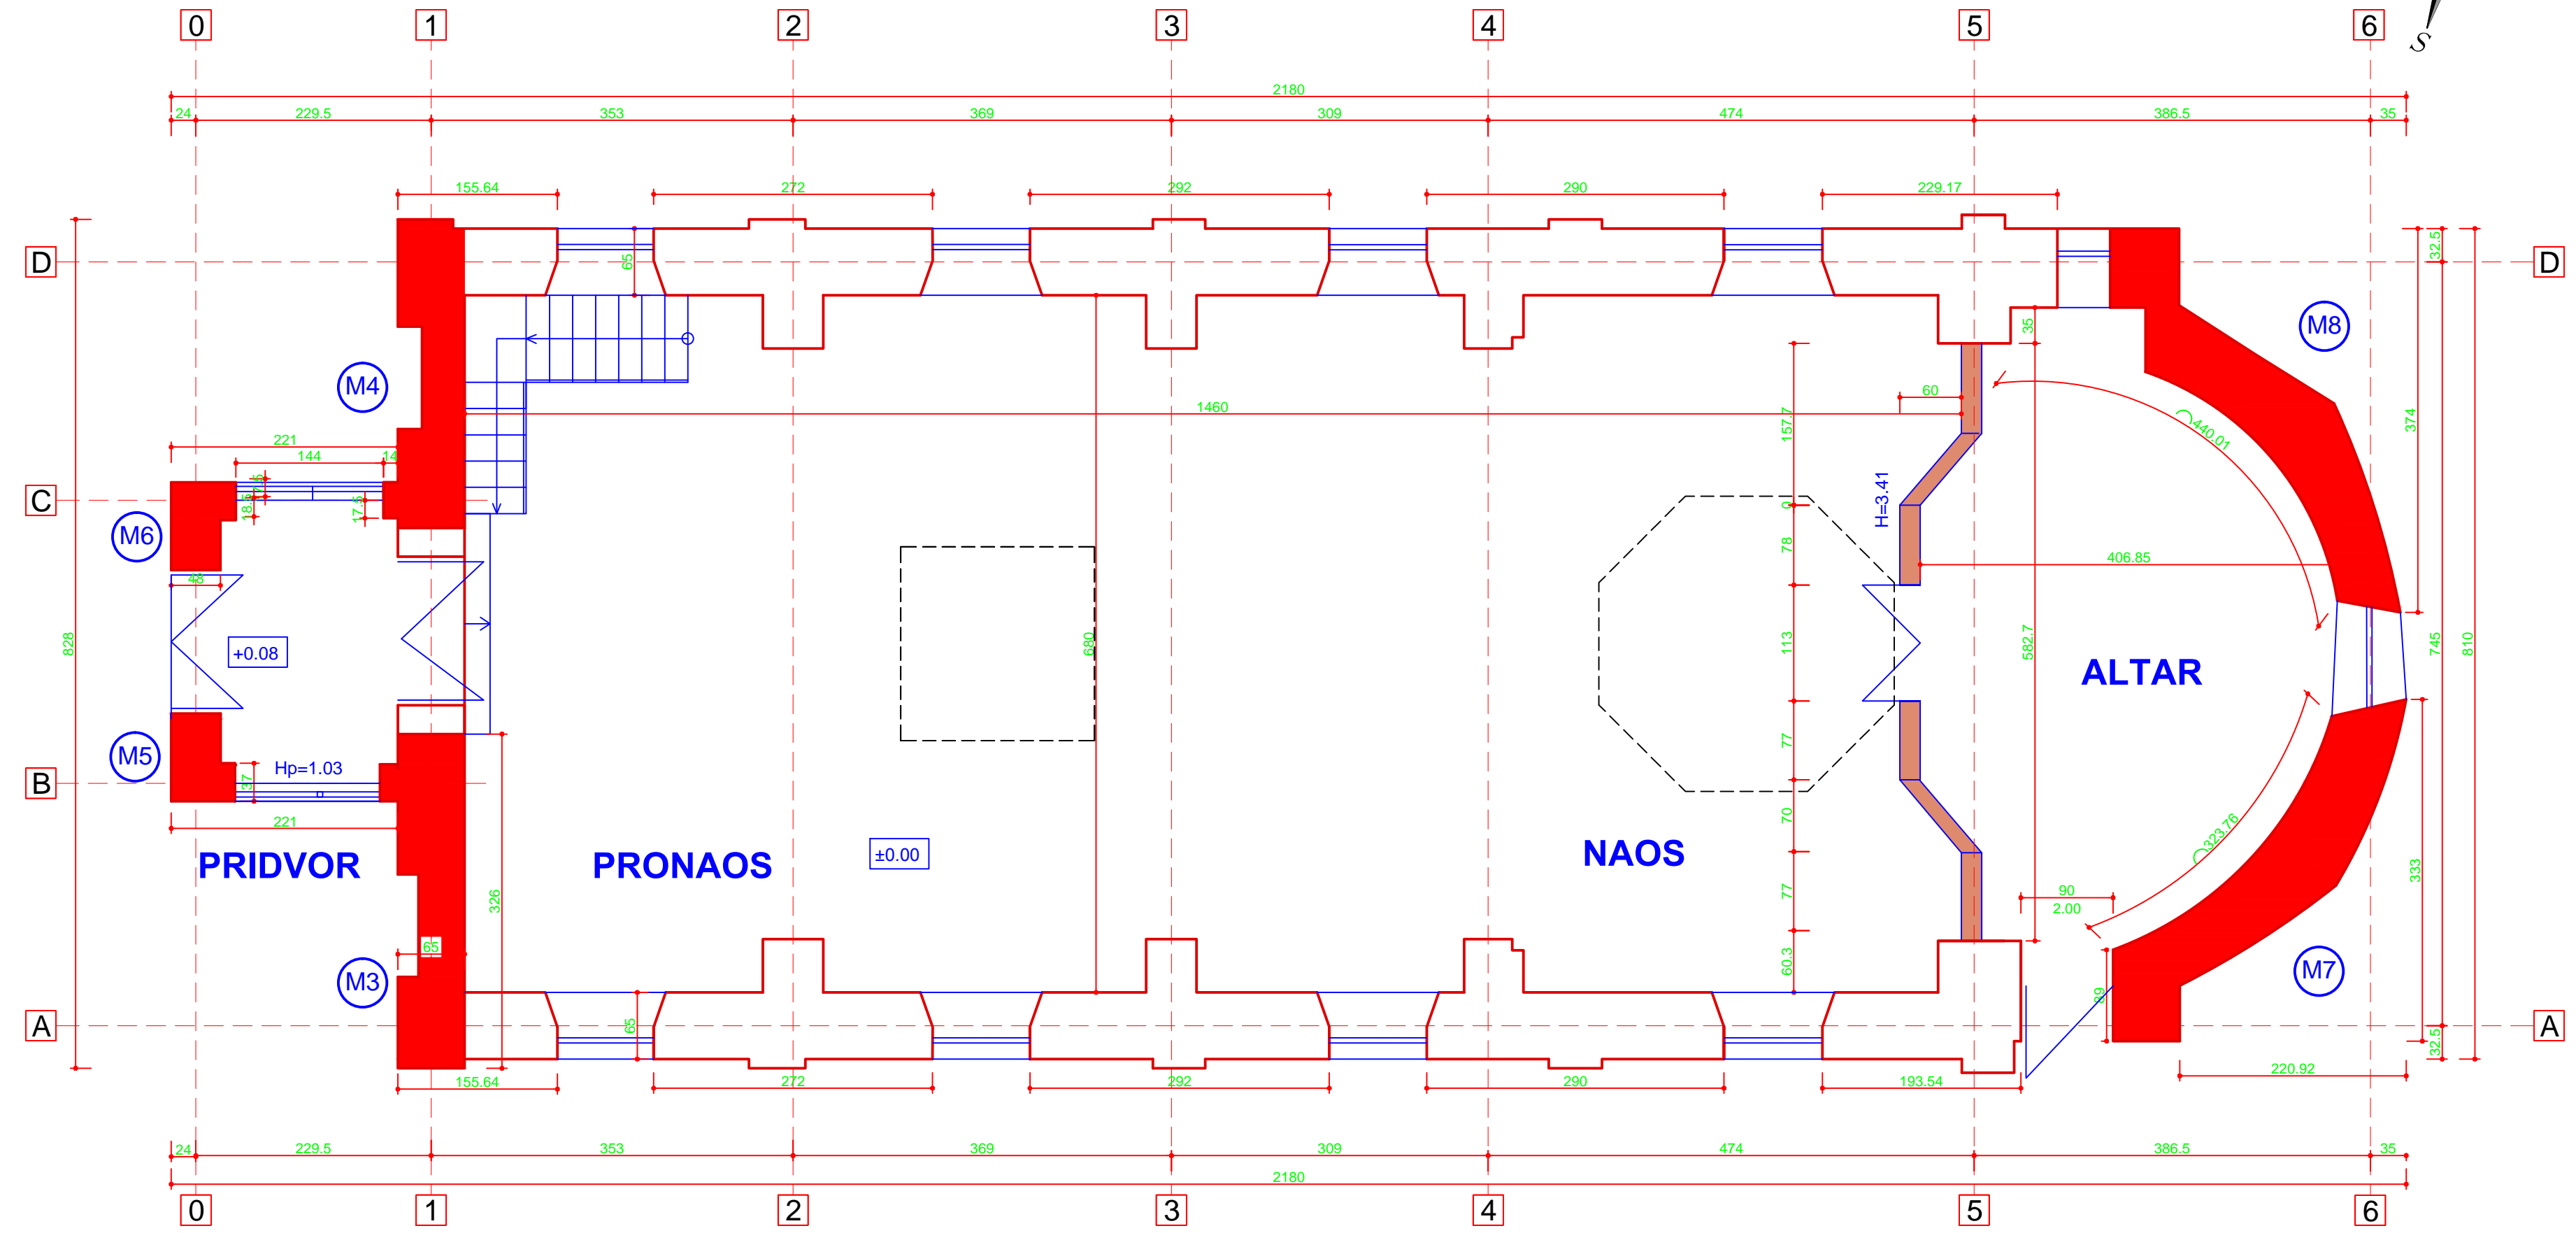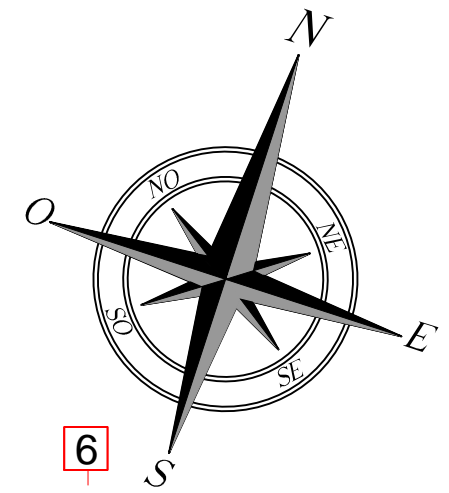

proiectant de specialitate: PROIECTARE CONSTRUCTII BUCURESTI S.R.L. J40/19291/2005 C.U.I.18135280		proiect: REABILITARE, CONSOLIDARE BISERICA ADORMIREA MAICII DOMNULUI DIN PAROHIA BALACEANCA		nr. pr.: 30C/2020				
adresa proiect: Jud. Ilfov, Comuna Cernica, Satul Balaceanca, Str. Garii, Nr.43, nr.cad. 55939		beneficiar / client: BISERICA ADORMIREA MAICII DOMNULUI-PAROHIA BALACEANCA		titlul plansei: PROFILE ACTIVE DIRECTIA N-S				
sef proiect: Ing.Florin Macinic		faza: D.T.A.C.	varianta: R	revizia: 00	scop: D.T.A.C.	format: A2 (296X420)	scara: 1:50	planşa nr.: R6
		desenat: Ing.Florin Macinic		verificat: Ing. Florin Macinic		data: 02.2020		